

ΕΦΗΜΕΡΙΣ ΤΗΣ ΚΥΒΕΡΝΗΣΕΩΣ
ΤΗΣ ΕΛΛΗΝΙΚΗΣ ΔΗΜΟΚΡΑΤΙΑΣ

ΕΝ ΑΘΗΝΑΙΣ
ΤΗ, 8 ΜΑΪΟΥ 1978

ΤΕΥΧΟΣ ΤΕΤΑΡΤΟΝ

ΑΡΙΘΜΟΣ ΦΥΛΛΟΥ
210

ΠΕΡΙΕΧΟΜΕΝΑ

ΔΙΑΤΑΓΜΑΤΑ

ΑΠΑΛΛΟΤΡΙΩΣΕΙΣ

ΑΠΟΦΑΣΕΙΣ

ΠΟΛΕΟΔΟΜΙΑ

ΑΠΟΦΑΣΕΙΣ

ΔΙΑΤΑΓΜΑΤΑ

(1)

Περὶ δημιουργίας ζώνης παραλίας εἰς θέσιν «ΛΙΜΕΝΑ» Κοινότητος ΜΕΣΤΩΝ Χίου.

**Ο ΠΡΟΕΔΡΟΣ
ΤΗΣ ΕΛΛΗΝΙΚΗΣ ΔΗΜΟΚΡΑΤΙΑΣ**

Ἔχοντες ὑπ' ὄψει: 1) Τὰς διατάξεις τοῦ ἄρθρου 6 τοῦ Α.Ν. 2344/1940 «περὶ αἰγιαλοῦ καὶ παραλίας», 2) τὰς διατάξεις τοῦ Ν. 400/1976 «περὶ Ὑπουργικοῦ Συμβουλίου καὶ Ὑπουργείων», 3) τὴν ὑπ' ἀριθ. 135/29.7.1974 πρᾶξιν τοῦ Ὑπουργικοῦ Συμβουλίου «περὶ συστάσεως Τριμελοῦς ἐξ Ὑπουργῶν Ἐπιτροπῆς», 4) τὴν ὑπ' ἀριθ. 1981/21.12.1977 πρᾶξιν τῆς Τριμελοῦς ἐξ Ὑπουργῶν Ἐπιτροπῆς, 5) τὴν ὑπ' ἀριθ. Δ. 7939/2075/15.12.1977 κοινὴν ἀπόφασιν τοῦ Πρωθυπουργοῦ καὶ Ὑπουργοῦ τῶν Οἰκονομικῶν «περὶ ἀναθέσεως ἁρμοδιοτήτων εἰς τοὺς Ὑφυπουργοὺς Οἰκονομικῶν», 6) τὴν ὑπὸ τοῦ Γενικοῦ Ἐπιτελείου Ναυτικοῦ διατυπωθεῖσαν διὰ τοῦ ὑπ' ἀριθ. Φ. 187.2/386/77/16.7.1977 ἐγγράφου του σύμφωνον γνώμην προτάσει τοῦ Ὑφυπουργοῦ Οἰκονομικῶν, ἀποφασίζομεν:

Ἄρθρον Μόνον

Ἐγκρίνομεν, πρὸς προσαύξησιν τοῦ αἰγιαλοῦ, τὴν δημιουργίαν ζώνης παραλίας εἰς θέσιν «ΛΙΜΕΝΑ» Κοινότητος ΜΕΣΤΩΝ Χίου, ὡς ἡ οριογραμμὴ ταύτης καθωρίσθη ὑπὸ τῆς κατὰ τὸ ἄρθρον 5 τοῦ Α.Ν. 263/1968 Ἐπιτροπῆς καὶ εἰκονίζεται εἰς τὸ ἀπὸ 24.5.1977 καὶ ὑπὸ κλίμακα 1 : 500 διάγραμμα, τὸ ὁποῖον συνετάχθη ὑπὸ τοῦ Ἀρχηγείου Ναυτικοῦ (Δ/νσεως Στρατιωτικῶν Ἔργων), ἐθεωρήθη τὴν 27.6.1977 ὑπὸ τῆς Διευθύνσεως Τεχνικῶν Ὑπηρεσιῶν Νομοῦ Χίου καὶ συνοδεύει τὴν ἀπὸ 8.6.1977 σχετικὴν ἔκθεσιν τῆς προαναφερθείσης Ἐπιτροπῆς.

Εἰς τὸν Ὑφυπουργὸν Οἰκονομικῶν, ἀνατίθεμεν τὴν δημοσίευσιν καὶ ἐκτέλεσιν τοῦ παρόντος Διατάγματος.

Ἐν Ἀθήναις τῇ 25 Ἀπριλίου 1978

Ο ΠΡΟΕΔΡΟΣ ΤΗΣ ΔΗΜΟΚΡΑΤΙΑΣ
ΚΩΝΣΤΑΝΤΙΝΟΣ Δ. ΤΣΑΤΣΟΣ

Ο ΥΦΥΠΟΥΡΓΟΣ ΟΙΚΟΝΟΜΙΚΩΝ
ΠΑΝΑΓΙΩΤΗΣ ΜΠΟΚΟΒΟΣ

(2)

Περὶ δημιουργίας ζώνης παραλίας εἰς θέσιν «ΑΜΜΟΥΔΑΡΑ» Ἁγ. Νικολάου Μιραμπέλλου Ν. Λασιθίου, πρὸ ἰδιοκτησίας Εὐφροσύνης Μιχαλέα.

**Ο ΠΡΟΕΔΡΟΣ
ΤΗΣ ΕΛΛΗΝΙΚΗΣ ΔΗΜΟΚΡΑΤΙΑΣ**

Ἔχοντες ὑπ' ὄψει: 1) Τὰς διατάξεις τοῦ ἄρθρου 6 τοῦ Α.Ν. 2344/1940 «περὶ αἰγιαλοῦ καὶ παραλίας», 2) τὰς διατάξεις τοῦ Ν. 400/1976 «περὶ Ὑπουργικοῦ Συμβουλίου καὶ Ὑπουργείων», 3) τὴν ὑπ' ἀριθ. 135/29.7.1974 πρᾶξιν τοῦ Ὑπουργικοῦ Συμβουλίου «περὶ συστάσεως Τριμελοῦς ἐξ Ὑπουργῶν Ἐπιτροπῆς», 4) τὴν ὑπ' ἀριθ. 140/9.2.1978 πρᾶξιν τῆς Τριμελοῦς ἐξ Ὑπουργῶν Ἐπιτροπῆς, 5) τὴν ὑπ' ἀριθ. Δ. 7939/2075/15.12.1977 κοινὴν ἀπόφασιν τοῦ Πρωθυπουργοῦ καὶ Ὑπουργοῦ τῶν Οἰκονομικῶν «περὶ ἀναθέσεως ἁρμοδιοτήτων εἰς τοὺς Ὑφυπουργοὺς Οἰκονομικῶν», 6) τὴν ὑπὸ τοῦ Γενικοῦ Ἐπιτελείου Ναυτικοῦ διατυπωθεῖσαν διὰ τοῦ ὑπ' ἀριθ. Φ. 187.2/664/77/15.12.

1977 ἐγγράφου του, σύμφωνον γνώμην, προτάσει τοῦ Ὑφυπουργοῦ Οἰκονομικῶν, ἀποφασίζομεν:

Ἄρθρον Μόνον

Ἐγκρίνομεν, πρὸς προσαύξησιν τοῦ αἰγιαλοῦ, τὴν δημιουργίαν ζώνης παραλίας εἰς θέσιν «ΑΜΜΟΥΔΑΡΑ» Ἁγίου Νικολάου Μιραμπέλλου Ν. Λασιθίου, πρὸ ἰδιοκτησίας Εὐφροσύνης Μιχαλέα, ὡς ἡ οριογραμμὴ ταύτης καθωρίσθη ὑπὸ τῆς κατὰ τὸ ἄρθρον 5 τοῦ Α.Ν. 263/1968 Ἐπιτροπῆς καὶ εἰκονίζεται εἰς τὸ ἀπὸ Μαρτίου 1977 καὶ ὑπὸ κλίμακα 1 : 500 διάγραμμα, τοῦ Πολιτικοῦ Μηχανικοῦ Ἀντωνίου Κρασανάκη, ὅπερ ἐθεωρήθη τὴν 21.3.1977 ὑπὸ τῆς Διευθύνσεως Τεχνικῶν Ὑπηρεσιῶν Νομοῦ Λασιθίου, καὶ συνοδεύει τὴν ἀπὸ 23.3.1977 σχετικὴν ἔκθεσιν τῆς προαναφερθείσης Ἐπιτροπῆς.

Εἰς τὴν Ὑφυπουργὸν Οἰκονομικῶν, ἀνατίθεμεν τὴν δημοσίευσιν καὶ ἐκτέλεσιν τοῦ παρόντος Διατάγματος.

Ἐν Ἀθήναις τῇ 25 Ἀπριλίου 1978

Ο ΠΡΟΕΔΡΟΣ ΤΗΣ ΔΗΜΟΚΡΑΤΙΑΣ
ΚΩΝΣΤΑΝΤΙΝΟΣ Δ. ΤΣΑΤΣΟΣ

Ο ΥΦΥΠΟΥΡΓΟΣ ΟΙΚΟΝΟΜΙΚΩΝ
ΠΑΝΑΓΙΩΤΗΣ ΜΠΟΚΟΒΟΣ

(3)

Περὶ δημιουργίας ζώνης παραλίας εἰς θέσιν «Κομμάτι» περιοχῆς Λάκκας νήσου Παξῶν Ν. Κερκύρας.

Ο ΠΡΟΕΔΡΟΣ ΤΗΣ ΕΛΛΗΝΙΚΗΣ ΔΗΜΟΚΡΑΤΙΑΣ

Ἔχοντες ὑπ' ὄψει:

1. Τὰς διατάξεις τῶν παρ. 1 καὶ 2 τοῦ ἄρθρου 6 τοῦ Α.Ν. 2344/1940 «περὶ αἰγιαλοῦ καὶ παραλίας», 2) τὴν ὑπ' ἀριθ. 223/2.3.1978 πρᾶξιν τῆς Τριμελοῦς ἐξ Ὑπουργῶν Ἐπιτροπῆς, τῆς συσταθείσης διὰ τῆς ὑπ' ἀριθ. 135/29.7.1974 πράξεως τοῦ Ὑπουργικοῦ Συμβουλίου.

3. Τὴν διατυπωθεῖσαν διὰ τῶν ὑπ' ἀριθ. Φ.187.2/21/77/20.1.1977 καὶ Φ.187.2/546/77/1.11.1977 ἐγγράφων, σύμφωνον γνώμην τοῦ Ἀρχηγείου Ναυτικοῦ, καὶ

4. Τὴν ὑπ' ἀριθ. Δ.7939/2075 ἀπὸ 15 Δεκεμβρίου 1977 κοινὴν ἀπόφασιν τοῦ Πρωθυπουργοῦ καὶ Ὑπουργοῦ τῶν Οἰκονομικῶν «περὶ ἀναθέσεως ἁρμοδιοτήτων εἰς τοὺς Ὑφυπουργοὺς Οἰκονομικῶν», προτάσει τοῦ Ὑφυπουργοῦ Οἰκονομικῶν, ἀποφασίζομεν:

Ἄρθρον Μόνον

Ἐγκρίνομεν, πρὸς προσαύξησιν τοῦ αἰγιαλοῦ, τὴν δημιουργίαν ζώνης παραλίας εἰς θέσιν «Κομμάτι» περιοχῆς Λάκκας νήσου Παξῶν Ν. Κερκύρας, ὡς ἡ οριογραμμὴ ταύτης καθωρίσθη ὑπὸ τῆς κατὰ τὸ ἄρθρον 5 τοῦ Α.Ν. 263/68 Ἐπιτροπῆς καὶ ἐχαράχθη εἰς τὸ ἀπὸ 8.10.1976 διάγραμμα, ὑπὸ κλίμακα 1 : 500 τοῦ Μηχανικοῦ Σ. Βλάχου, θεωρηθὲν τὴν 14.3.1977 ὑπὸ τῆς Διευθύνσεως Τεχνικῶν Ὑπηρεσιῶν Νομοῦ Κερκύρας, τὸ συνοδεῦον τὴν ἀπὸ 19 Μαρτίου 1977 σχετικὴν ἔκθεσιν τῆς προαναφερθείσης Ἐπιτροπῆς.

Εἰς τὸν Ὑφυπουργὸν Οἰκονομικῶν ἀνατίθεμεν τὴν δημοσίευσιν καὶ ἐκτέλεσιν τοῦ παρόντος Διατάγματος.

Ἐν Ἀθήναις τῇ 15 Ἀπριλίου 1978

Ο ΠΡΟΕΔΡΟΣ ΤΗΣ ΔΗΜΟΚΡΑΤΙΑΣ
ΚΩΝΣΤΑΝΤΙΝΟΣ Δ. ΤΣΑΤΣΟΣ

Ο ΥΦΥΠΟΥΡΓΟΣ ΟΙΚΟΝΟΜΙΚΩΝ
ΠΑΝΑΓΙΩΤΗΣ ΜΠΟΚΟΒΟΣ

(4)

Περὶ δημιουργίας ζώνης παραλίας εἰς θέσιν «Ἁλάτι» Κοινότητος Μαγαζειῶν Νήσου Παξῶν Ν. Κερκύρας, πρὸ ἰδιοκτησίας Σπυρίδωνος Ἀν. Ζενεμπίση.

Ο ΠΡΟΕΔΡΟΣ ΤΗΣ ΕΛΛΗΝΙΚΗΣ ΔΗΜΟΚΡΑΤΙΑΣ

Ἔχοντες ὑπ' ὄψει:

1. Τὰς διατάξεις τῶν παρ. 1 καὶ 2 τοῦ ἄρθρου 6 τοῦ Α.Ν.2344/1940 «περὶ αἰγιαλοῦ καὶ παραλίας».
2. Τὴν ὑπ' ἀριθ. 225/2.3.1978 πρᾶξιν τῆς Τριμελοῦς ἐξ Ὑπουργῶν Ἐπιτροπῆς, τῆς συσταθείσης διὰ τῆς ὑπ' ἀριθ. 135/29.7.1974 πράξεως τοῦ Ὑπουργικοῦ Συμβουλίου.
3. Τὴν διατυπωθεῖσαν διὰ τοῦ ὑπ' ἀριθ. Φ.187.2/283/75 ἀπὸ 23.8.1975 ἐγγράφου, σύμφωνον γνώμην τοῦ Ἀρχηγείου Ναυτικοῦ, καὶ
4. Τὴν ὑπ' ἀριθ. Δ.7939/2075 ἀπὸ 15 Δεκεμβρίου 1977 κοινὴν ἀπόφασιν τοῦ Πρωθυπουργοῦ καὶ Ὑπουργοῦ τῶν Οἰκονομικῶν «περὶ ἀναθέσεως ἁρμοδιοτήτων εἰς τοὺς Ὑφυπουργοὺς Οἰκονομικῶν», προτάσει τοῦ Ὑφυπουργοῦ Οἰκονομικῶν, ἀποφασίζομεν:

Ἄρθρον Μόνον.

Ἐγκρίνομεν, πρὸς προσαύξησιν τοῦ αἰγιαλοῦ, τὴν δημιουργίαν ζώνης παραλίας εἰς θέσιν «Ἁλάτι» Κοινότητος Μαγαζειῶν Νήσου Παξῶν Ν. Κερκύρας, πρὸ ἰδιοκτησίας Σπυρίδωνος Ἀν. Ζενεμπίση, ὡς ἡ οριογραμμὴ ταύτης καθωρίσθη ὑπὸ τῆς κατὰ τὸ ἄρθρον 5 τοῦ Α.Ν.263/68 Ἐπιτροπῆς καὶ ἐχαράχθη εἰς τὸ διάγραμμα, ὑπὸ κλίμακα 1 : 500, τοῦ Μηχανικοῦ Νικ. Τρύφωνος, θεωρηθὲν τὴν 28.7.1975 ὑπὸ τῆς Διευθύνσεως Τεχνικῶν Ὑπηρεσιῶν Νομοῦ Κερκύρας τὸ συνοδεῦον τὴν ἀπὸ 30.9.1975 σχετικὴν ἔκθεσιν τῆς προαναφερθείσης Ἐπιτροπῆς.

Εἰς τὸν Ὑφυπουργὸν Οἰκονομικῶν ἀνατίθεμεν τὴν δημοσίευσιν καὶ ἐκτέλεσιν τοῦ παρόντος Διατάγματος.

Ἐν Ἀθήναις τῇ 15 Ἀπριλίου 1978.

Ο ΠΡΟΕΔΡΟΣ ΤΗΣ ΔΗΜΟΚΡΑΤΙΑΣ
ΚΩΝΣΤΑΝΤΙΝΟΣ Δ. ΤΣΑΤΣΟΣ

Ο ΥΦΥΠΟΥΡΓΟΣ ΟΙΚΟΝΟΜΙΚΩΝ
ΠΑΝΑΓΙΩΤΗΣ ΜΠΟΚΟΒΟΣ

ΑΠΑΛΛΟΤΡΙΩΣΕΙΣ

ΑΠΟΦΑΣΕΙΣ

Ἀριθ. Δ. 754/616 (5)

Περὶ ἀναγκαστικῆς ἀπαλλοτριώσεως στὴν περιοχὴ τοῦ Νομοῦ Φωκίδος ἐκτάσεως γιὰ τὴν κατασκευὴ κόμβου συνδέσεως οἰκισμῶν μὲ τὴ νέα ἐθνικὴ ὁδὸ Θερμοπυλῶν–Ἰτέας–Ἀντιρρίου.

ΟΙ ΥΠΟΥΡΓΟΙ ΟΙΚΟΝΟΜΙΚΩΝ ΚΑΙ ΔΗΜΟΣΙΩΝ ΕΡΓΩΝ

Ἔχοντας ὑπόψη:

1. Τὶς διατάξεις τοῦ Ν. Δ/τος 797/1971 «περὶ ἀναγκαστικῶν ἀπαλλοτριώσεων», σὲ συνδυασμὸ μὲ τὶς διατάξεις τοῦ Β. Δ/τος ἀριθ. 139/1971 «περὶ τῆς ἁρμοδιότητος τῶν νομαρχῶν πρὸς κήρυξιν ἀναγκαστικῶν τινων ἀπαλλοτριώσεων», καὶ
2. Τὶς διατάξεις τοῦ ἄρθρου 23 τοῦ ἀπὸ 25 Νοεμβρίου 1929 Διατάγματος «περὶ κωδικοποιήσεως τῶν περὶ κατασκευῆς καὶ συντηρήσεως ὁδῶν κειμένων διατάξεων», ἀποφασίζουμε:

Κηρύσσουμε τὴν ἀναγκαστικὴ ἀπαλλοτρίωση, λόγῳ δημόσιας ὠφέλειας καὶ εἰδικότερα γιὰ τὴν κατασκευὴ κόμβου συνδέσεως τῶν οἰκισμῶν Ἁγίων Πάντων, Ἐρατεινῆς, Τολοφῶνος, Δουβιᾶς καὶ Σπηλιᾶς μὲ τὴ νέα ἐθνικὴ ὁδὸ Θερμοπυλῶν–Ἰτέας–Ἀντιρρίου, ἐμβαδοῦ 42.457 Μ2, ποὺ φαίνεται στὰ πέντε (5) κτηματολογικὰ διαγράμματα, τοῦ

μηχανικοῦ Νικ. Πετράτου, θεωρημένα ἀπὸ τὸν Προϊστάμενο τῆς 'Επιθ. Δημ. Ἔργων Πελ/σου 'Αλέξανδρο Συμπέθερο, ἀπὸ 28.5.1977.

Στὴν ἔκταση ποὺ ἀπαλλοτριώνεται προβάλλουν δικαιώματα κυριότητας οἱ: 1) Δημητρούλα Τσάμη, 2) 'Αθανάσιος Κοράκης κ.λ.π.

Ἡ ἀπαλλοτρίωση κηρύσσεται ὑπὲρ τοῦ Δημοσίου καὶ μὲ δαπάνη του, ποὺ θὰ ἀντιμετωπισθεῖ ἀπὸ τὶς πιστώσεις γιὰ ἔργα δημοσίων ἐπενδύσεων ἁρμοδιότητας τοῦ Ὑπουργείου Δημοσίων Ἔργων (ἔργο ἀριθ. 87.100 τῆς ΣΑΕ 7771/77 καὶ Χ.Δ. 13460/20.12.77).

Ἡ ἀπόφαση αὐτὴ νὰ δημοσιευθεῖ στὴν 'Εφημερίδα τῆς Κυβερνήσεως.

'Αθῆναι, 15 'Απριλίου 1978

ΟΙ ΥΠΟΥΡΓΟΙ

ΟΙΚΟΝΟΜΙΚΩΝ — ΓΙΑΝΝΗΣ ΜΠΟΥΤΟΣ

ΔΗΜΟΣΙΩΝ ΕΡΓΩΝ — ΝΙΚΟΛΑΟΣ ΖΑΡΝΤΙΝΙΔΗΣ

'Αριθ. 7497 (6)

Περὶ ἀναγκαστικῆς ἀπαλλοτριώσεως ἀκινήτων ὑπὲρ τῆς Κοινότητος Καλλονῆς Ν. Κυκλάδων γιὰ τὴν διάνοιξη ὁδοῦ.

Ο ΝΟΜΑΡΧΗΣ ΚΥΚΛΑΔΩΝ

Ἔχοντας ὑπόψη:

1) Τὶς διατάξεις τῶν ἄρθρων 206 καὶ 207 τοῦ Δημοτικοῦ καὶ Κοινοτικοῦ Κώδικος, σὲ συνδυασμὸ μὲ τὶς διατάξεις τοῦ Ν. Δ/τος 532/70 καὶ τοῦ Β. Δ/τος 703/70 σύμφωνα μὲ τὶς ὁποῖες ὁ Νομάρχης εἶναι ἁρμόδιος γιὰ τὴν ἔγκριση πράξεων τῶν δημοτικῶν καὶ κοινοτικῶν συμβουλίων» περὶ κηρύξεως ἀπαλλοτριώσεως ἀκινήτου ἢ συστάσεως δουλείας.

2. Τὶς διατάξεις τοῦ Ν. Δ/τος ἀριθ. 797/71 «περὶ ἀναγκαστικῶν ἀπαλλοτριώσεων», ὅπως ἔχουν τροποποιηθεῖ καὶ συμπληρωθεῖ μὲ τὰ Ν. Δ/τα 280/74 καὶ 395/74.

3. Τὴν ἀπόφαση τοῦ Κοινοτικοῦ Συμβουλίου Καλλονῆς ἀριθ. 9/78 ἀναφορικὰ μὲ τὴν ἀναγκαστικὴ ἀπαλλοτρίωση τμημάτων ἀκινήτων ἰδιωτῶν γιὰ τὴ διάνοιξη δρόμου ἀπὸ τὴ θέση Καλκᾶ πρὸς Ἅγιο Ζαχαρία.

4. Τὴν ἀπὸ 20-2-1978 ἔκθεση τῆς 'Επιτροπῆς ποὺ προβλέπεται ἀπὸ τὸ ἄρθρο 9 τοῦ ἀπὸ 15-6-55 Β. Δ/τος ἀπὸ τὴν ὁποία προκύπτει ὅτι ἡ ἀξία τῶν ὑπὸ ἀπαλλοτρίωση ἀκινήτων ἀνέρχεται στὸ ποσὸ τῶν δραχμῶν 124.290.

5. Τὸ ἀπὸ 25-4-1978 πρακτικὸ γνωμοδοτήσεως τῆς 'Επιτροπῆς τοῦ ἄρθρου 207 παρ. 1 τοῦ Δημοτικοῦ καὶ Κοινοτικοῦ Κώδικος ἀπὸ τὸ ὁποῖο προκύπτει ὅτι συντρέχει δημόσια ὠφέλεια γιὰ τὴν ἀπαλλοτρίωση 1557,70 μ2 ἰδιωτικῆς ἐκτάσεως πρὸς τὸν σκοπὸ ἐκτελέσεως τοῦ ἔργου διανοίξεως κοινοτικῆς ὁδοῦ ἀπὸ θέση Καλκᾶ πρὸς Ἅγιο Ζαχαρία.

6. Τὸ σχετικὸ Τοπογραφικὸ διάγραμμα, ἀποφασίζουμε:

'Εγκρίνουμε τὴν ἀπόφαση τοῦ Κοινοτικοῦ Συμβουλίου Καλλονῆς Τήνου ἀριθ. 9/78 ποὺ ἀφορᾶ στὴν ἀπαλλοτρίωση τῶν κατωτέρω ἰδιοκτησιῶν.

α) Μαργαρίτας 'Αρμάου		140 μ2	
β) Κληρον. Πέτρου 'Αρμάου		290 μ2	
γ) Αἰκατερίνης 'Ιωσ. Ρουγγέρη		45 μ2	
δ) 'Ιωσὴφ Σκλάβου		45 μ2	μετὰ σταύλου
ε) Θωμᾶ Σκλάβου		41 μ2	
στ) 'Ιακώβου 'Απέργη	Σταῦλος	38,20 μ2 -	
		Πρ. 17,50 μ2	
ζ) 'Αντωνίου Ρουγγέρη		244 μ2	
η) Κατίνας Δ. 'Αρμάου		175 μ2	
θ) Αἰκατερίνης 'Ιωαν. Ρουγγέρη		30 μ2	
ι) Κληρον. Μάρκου 'Αρμάου		165 μ2	
ια) 'Ιακώβου 'Απέργη (Σουνάκια)		309 μ2	
ιβ) 'Αντωνίου Στεργιώτη		20 μ2	
Σύνολον		1.557,70 μ2	

γιὰ τὴ διάνοιξη τῆς Κοινοτικῆς ὁδοῦ Καλκᾶ πρὸς Ἅγιο Ζαχαρία, ὅπως ἐμφανίζεται στὸ σχετικὸ τοπογραφικὸ διάγραμμα.

Ἡ ἀπαλλοτρίωση γίνεται ὑπὲρ τῆς Κοινότητος Καλλονῆς, ἡ δὲ ἀποζημίωση θὰ βαρύνει τὸν ἀνωτέρω 'Οργανισμὸ καὶ θὰ καταβληθεῖ στοὺς δικαιούχους σύμφωνα μὲ τὶς διατάξεις τοῦ Ν. Δ/τος 797/71 χωρὶς νὰ ἀποκλείεται καὶ ὁ καθορισμὸς αὐτῆς μὲ συμβιβασμό.

Ἡ ἀπόφαση αὐτὴ νὰ δημοσιευθεῖ στὴν 'Εφημερίδα τῆς Κυβερνήσεως.

'Ερμούπολις 25 'Απριλίου 1978

Ὁ Νομάρχης
ΑΝΤΩΝΙΟΣ ΓΕΩΡΓΑΚΟΠΟΥΛΟΣ

ΠΟΛΕΟΔΟΜΙΑ

ΑΠΟΦΑΣΕΙΣ

'Αριθ. Η. 2868 (7)

Περὶ ἀναγνωρίσεως ὁδοῦ 'Ασκληπιοῦ στὸ Αἴγιο Ν. 'Αχαΐας

Ο ΝΟΜΑΡΧΗΣ ΑΧΑΪΑΣ

Ἔχοντας ὑπόψη:

1. Τὶς διατάξεις τῆς παρ. 4 τοῦ ἄρθρου 20 τοῦ ἀπὸ 17.7.1923 Ν.Δ. «περὶ σχεδίων πόλεων κ.λ.π.» καθὼς καὶ τὸ Β.Δ. ἀπὸ 4.1.1924 ποὺ καθόρισε ὅτι τὸ ἄρθρο 20 ἰσχύει ἀπὸ τὸ 1924.

2. Τὶς διατάξεις τοῦ Νόμου 3200/55 «περὶ Διοικητικῆς 'Αποκεντρώσεως» καὶ τὸ Β.Δ. ἀπὸ τὶς 28.6.55 «περὶ ἐξαιρέσεως ἀπὸ τὴν ἁρμοδιότητα τῶν Νομαρχῶν ἀντικειμένων τινῶν ἁρμοδιότητος τοῦ Ὑπουργείου Δημ. Ἔργων».

3. Τὶς διατάξεις τοῦ Ν.Δ. 1018/71 «περὶ τροποποιήσεως καὶ συμπληρώσεως τοῦ Α.Ν. 314/68 «περὶ παροχῆς εἰς τὸν Ὑπουργὸν Βορ. 'Ελλάδος καὶ τοὺς Νομάρχας ἁρμοδιότητος».

4. Τὴν ἀπὸ 19.1.1978 αἴτηση τοῦ Δούκα Νικολάου κατοίκου Αἰγίου μὲ τὴν ὁποία ζητᾶ τὴν ἀναγνώριση τῆς ὁδοῦ 'Ασκληπιοῦ, ποὺ βρίσκεται μέσα στὸ οἰκοδομικὸ τετράγωνο μεταξὺ τῶν ὁδῶν Γρηγορίου Ε'.–Δεξαμενῆς–Στράτωνος–Φαραζουλῆ.

5. Τὰ συμβόλαια ἀρ. 53270/1925, 29327/1927, 20771/1932 τῶν Συμβολαιογράφων Αἰγίου Μιχαὴλ Μητροπούλου, Γεωργίου Παναγοπούλου καὶ Δημητρίου 'Αναστασοπούλου καὶ τὴ βεβαίωση ἀρ. 121/11.12.77 τοῦ Δήμου Αἰγίου ἀπὸ τὰ ὁποῖα προκύπτει ὅτι ἡ ὁδὸς 'Ασκληπιοῦ βρίσκεται μέσα στὸ σχέδιο πόλεως Αἰγίου πρὶν ἀπὸ τὸ 1923.


6. Τὴ σύμφωνη γνωμοδότηση τοῦ Νομαρχιακοῦ Συμβουλίου Δημ. Ἔργων ποὺ διατυπώθηκε στὸ 3/20/10.2.1978 πρακτικό του, ἀποφασίζουμε:

'Αναγνωρίζουμε ὅτι ἡ ὁδὸς 'Ασκληπιοῦ στὸ Αἴγιο ποὺ βρίσκεται μέσα στὸ σχέδιο πόλεως καὶ συγκεκριμένα στὸ οἰκοδομικὸ τετράγωνο μεταξὺ τῶν ὁδῶν Γρηγορίου Ε'.–Δεξαμενῆς–Στράτωνος–Φαραζουλῆ ὑπῆρχε πρὶν ἀπὸ τὸ 1923, καὶ ἐφαρμόζονται σ' αὐτὴ ὅλες οἱ διατάξεις ποὺ ἰσχύουν καὶ γιὰ τοὺς ἐγκεκριμένους δρόμους τοῦ ρυμοτομικοῦ σχεδίου Αἰγίου.

Ἡ ἀπόφαση αὐτὴ νὰ δημοσιευθεῖ στὴν 'Εφημερίδα τῆς Κυβερνήσεως.

Πάτραι, 25 Φεβρουαρίου 1978

Ὁ Νομάρχης
ΣΠ. ΤΣΙΡΚΑΣ

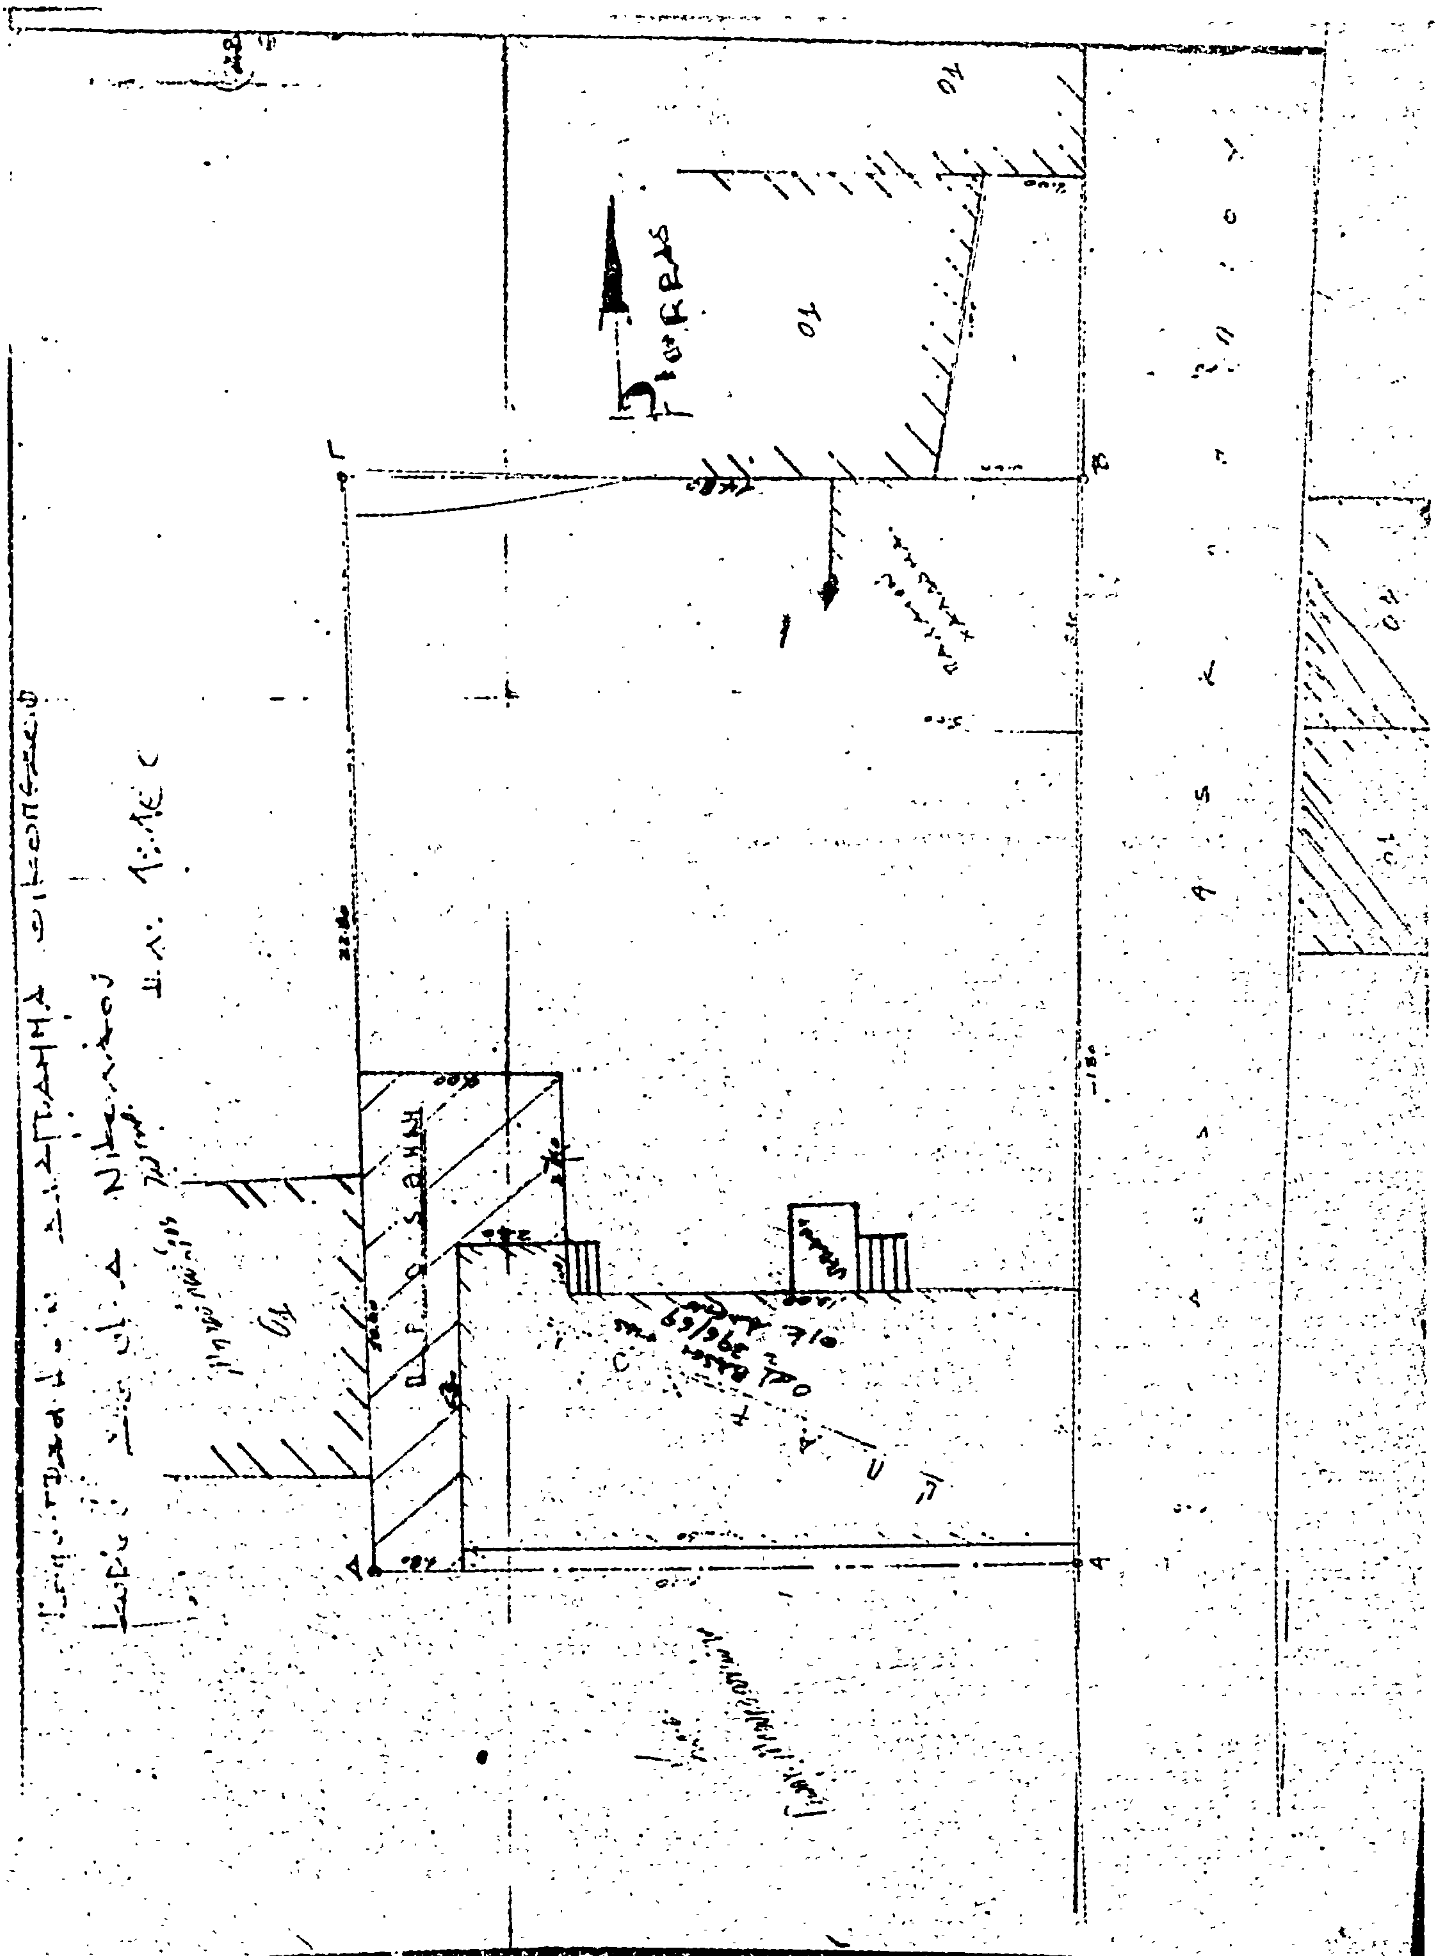

'Αριθ. Η. 2866 (8)

Περὶ κυρώσεως τῆς ἀπὸ 12 Δεκεμβρίου 1977 ἐκθέσεως καθορισμοῦ τῶν ὁρίων οἰκισμοῦ Κοιν. Ἄνω Διακοπτοῦ Ν. Ἀχαΐας πού ὑπάρχει πρὶν ἀπὸ τὸ ἔτος 1923.

Ο ΝΟΜΑΡΧΗΣ ΑΧΑΪΑΣ

Ἔχοντας ὑπόψη:

1. Τὶς διατάξεις τοῦ ἀπὸ 17.7.1923 Ν.Δ περὶ σχεδίων πόλεων, κωμῶν καὶ συνοικισμῶν τοῦ Κράτους καὶ οἰκοδομῆς αὐτῶν.

2. Τὶς διατάξεις τῆς μὲ ἀρ. Ε.35400/6.12.1975 ἀποφάσεως τοῦ Ὑπουργείου Δημ. Ἔργων Ὑπηρεσίας οἰκισμοῦ «περὶ τοῦ τρόπου καθορισμοῦ ὁρίων οἰκισμῶν προϋφισταμένων τοῦ ἔτους 1923 στερουμένων σχεδίων ρυμοτομίας».

3. Τὴν ἀπόφασή μας ἀρ. Η.599/25.1.1977 μὲ τὴν ὁποία συγκροτήθηκε ἡ ἐπιτροπὴ πού προβλέπεται ἀπὸ τὴν παρ. 2 τῆς Ε.35400/6.12.1976 ἀποφάσεως τοῦ Ὑπουργείου Δημ. Ἔργων.

4. Τὴν ἀπὸ 12.12.1977 ἔκθεση καθορισμοῦ τῶν ὁρίων τοῦ οἰκισμοῦ Κοιν. Ἄνω Διακοπτοῦ πού ὑπάρχει πρὶν ἀπὸ τὸ ἔτος 1923, μὲ τοπογραφικὸ σκαρίφημα τὸ ὁποῖο συντάχθηκε ἀπὸ τὴν ἁρμόδια ἐπιτροπή.

5. Τὴ σύμφωνη γνωμοδότηση τοῦ Ν Σ Δ Ε ἡ ὁποία διατυπώθηκε στὸ 3/8/10.2.78 πρακτικό του, μὲ τὸ ὁποῖο γνωμοδοτεῖ νὰ κυρωθεῖ ἡ ἀπὸ 12.12.1977 ἔκθεση καθορισμοῦ τῶν ὁρίων τοῦ οἰκισμοῦ Κοιν. Ἄνω Διακοπτοῦ διότι πρόκειται περὶ συγκροτημένου οἰκισμοῦ κλπ, ἀποφασίζουμε:

Κυρώνουμε τὴν ἀπὸ 12.12.1977 ἔκθεση ἐπιτροπῆς καθορισμοῦ ὁρίων οἰκισμοῦ πού ὑπάρχουν πρὶν ἀπὸ τὸ ἔτος 1923, στερουμένων σχεδίων ρυμοτομίας, μὲ τὴν ὁποία καθορίζουμε τὰ ὅρια τοῦ οἰκισμοῦ Κοιν. Ἄνω Διακοπτοῦ καὶ εἰδικότερα ὅπως φαίνονται αὐτὰ στὸ ἀπὸ 12.12.77 τοπογραφικὸ σκαρίφημα τῆς ἴδιας ἐπιτροπῆς τὸ ὁποῖο εἶναι θεωρημένο ἀπὸ τὸ Δ/ντὴ Τεχν. Ὑπηρεσιῶν Νομοῦ Ἀχαΐας καὶ περικλείει μὲ κόκκινη γραμμὴ τὴν περιοχὴ πού ὁρίζεται μὲ τὰ στοιχεῖα ΣΙ,Σ2 ....Σ9, ΣΙ.

Ἡ ἀπόφαση αὐτὴ μαζὶ μὲ τὸ τοπογραφικὸ σκαρίφημα νὰ δημοσιευθεῖ στὴν Ἐφημερίδα τῆς Κυβερνήσεως.

Πάτραι, 25 Φεβρουαρίου 1978

Ὁ Νομάρχης
ΣΠ. ΤΣΙΡΚΑΣ

ΕΚΘΕΣΗ

Καθορισμοῦ ὁρίων οἰκισμοῦ Κοινότητας Ἄνω Διακοπτοῦ πού ὑπάρχει πρὶν ἀπὸ τὸ ἔτος 1923.

Οἱ:

1. Κων/νος Ἀλεξανδρῆς Πολιτικὸς Μηχανικὸς Δ/νσεως Τ.Υ. Ν. Ἀχαΐας,

2. Γεώργιος Καμάρας Ἐργοδηγὸς Δ/νσεως Τ.Υ. Ν. Ἀχαΐας,

3. Ἰωάννης Μακρῆς Πρόεδρος Κοινότητας πού ἀποτελοῦμε τὴν ἐπιτροπὴ πού ὁρίσθηκε ἀπὸ τὸν Νομάρχη Ἀχαΐας μὲ τὴν ἀπόφαση ἀριθμ. Η. 599/25.1.1977, γιὰ τὸν καθορισμὸ τῶν ὁρίων τῶν οἰκισμῶν Ν. Ἀχαΐας πού ὑπάρχουν πρὶν ἀπὸ τὸ ἔτος 1923.

Ἔχοντας ὑπ' ὄψη:

1. Τὶς διατάξεις τῆς ἀποφάσεως τοῦ Ὑφυπουργοῦ Δ.Ε. ἀριθμ. Ε. 35400/6.12.75 γιὰ τὸν τρόπο πού πρέπει νὰ καθορίζονται τὰ ὅρια τῶν οἰκισμῶν πού ὑπάρχουν πρὶν ἀπὸ τὸ ἔτος 1923.

2. Τὴν ἀριθμ. 36/1977 ἀπόφασιν τοῦ Κ. Σ. Ἄνω Διακοπτοῦ.

3. Τὴν πρόσκλησή μας ἀριθ. Η 10876/77 μετὰ ἀπὸ τὴν ὁποία ἔγινε αὐτοψία στὶς 9.12.1977 στὴν παραπάνω περιοχή, προκειμένου νὰ διαπιστωθῆ ἂν ὑπάρχουν οἰκοδομὲς οἱ ὁποῖες μποροῦν νὰ θεωρηθοῦν ὅτι συγκροτοῦν οἰκισμὸ πού εἶχε ἀρχίσει νὰ ὑπάρχει πρὶν ἀπὸ τὸ ἔτος 1923 σύμφωνα μὲ τὴν ἀπόφαση τοῦ Υ.Δ.Ε.Ε. 35400/75, συντάσσουμε αὐτὴ τὴν ἔκθεση καὶ καθορίζουμε τὰ ὅρια τοῦ οἰκισμοῦ Ἄνω Διακοπτοῦ ὅπως αὐτὰ φαίνονται στὸ διάγραμμα πού συνοδεύει τὴν ἔκθεση ἀναφερόμενοι στὶς οἰκοδομὲς πού περικλείονται ἀπὸ τὴν κόκκινη γραμμὴ καὶ ὁρίζονται ἀπὸ τὸ στοιχεῖα Σ1, Σ2... Σ9, Σ1.

Πάτρα, 12 Δεκεμβρίου 1977

Ἡ Ἐπιτροπὴ
(ὑπογραφὲς)

Ἐθεωρήθη

Πάτραι, 12 Δεκεμβρίου 1977

Ὁ Δ/ντὴς Τ.Υ. Ν. Ἀχαΐας
ΑΝΔΡ. ΓΕΩΡΓΑΚΟΠΟΥΛΟΣ
Ἐπιθ/τὴς Δ. Ε. 2ουβ

Τά όρια τού οικισμού ... πού προϋπάρχει τού έτους 1923 ... σύμφωνα μέ τήν Π.3511/16-12-75 απόφαση κ. Υπ/γού Δ.Ε. από τήν αρμοδία Επιτροπή καθορισμού τούτων πού συγκροτήθηκε μέ τήν Π.589/25-1-1977 απόφαση κ. Νομάρχη Αχαΐας καί περιλαμβάνουν τήν περιοχή πού περικλείεται από τήν ερυθρά γραμμή μέ τά στοιχεία ...

ΠΑΤΡΑ 12-12-1977

Η ΕΠΙΤΡΟΠΗ

Η ΓΕΝΙΚΗ ΔΙΕΥΘΥΝΣΗ ΤΟΥ ΕΘΝΙΚΟΥ ΤΥΠΟΓΡΑΦΕΙΟΥ

ΓΝΩΣΤΟΠΟΙΕΙ ΟΤΙ:

Ἡ ἐτήσια συνδρομὴ τῆς Ἐφημερίδας τῆς Κυβερνήσεως, ἡ τιμὴ τῶν φύλλων της ποὺ πουλιοῦνται τμηματικὰ καὶ τὰ τέλη δημοσιεύσεων στὴν Ἐφημερίδα τῆς Κυβερνήσεως, καθορίσθηκαν ἀπὸ 1 Ἰανουαρίου 1974 ὡς ἀκολούθως:

Α' ΕΤΗΣΙΕΣ ΣΥΝΔΡΟΜΕΣ

1. Γιὰ τὸ Τεῦχος Α'	Δραχ.	600
2. » » » Β'	»	700
3. » » » Γ'	»	500
4. » » » Δ'	»	1.000
5. » » » Νομικῶν Προσώπων Δ.Δ. κτλ	»	500
6. » » » Παράρτημα	»	300
7. » » » Ἀνωνύμων Ἑταιρειῶν κτλ.	»	3.000
8. » » Δελτίο Ἐμπορικῆς καὶ Βιομηχανικῆς Ἰδιοκτησίας	»	200
9. Γιὰ ὅλα τὰ τεύχη καὶ τὸ Δ.Ε.Β.Ι.	»	6.000

Οἱ Δῆμοι καὶ οἱ Κοινότητες τοῦ Κράτους καταβάλλουν τὸ 1/2 τῶν ἀνωτέρω συνδρομῶν.

Ὑπὲρ τοῦ Ταμείου Ἀλληλοβοηθείας Προσωπικοῦ τοῦ Ἐθνικοῦ Τυπογραφείου (ΤΑΠΕΤ) ἀναλογοῦν τὰ ἑξῆς ποσά:

1. Γιὰ τὸ Τεῦχος Α'	Δραχ.	30
2. » » » Β'	»	35
3. » » » Γ'	»	25
4. » » » Δ'	»	50
5. » » » Νομικῶν Προσώπων Δημοσίου Δικαίου κτλ	»	25
6. » » » Παράρτημα	»	15
7. » » » Ἀνωνύμων Ἑταιρειῶν κτλ.	»	150
8. » » Δελτίο Ἐμπ. καὶ Βιομ. Ἰδιοκτησίας	»	10
9. Γιὰ ὅλα τὰ τεύχη	»	300

Β'. ΤΙΜΗ ΦΥΛΛΩΝ

Ἡ τιμὴ πωλήσεως κάθε φύλλου, μέχρις 8 σελ., εἶναι 3 δρχ., ἀπὸ 9 ὡς 40 σελ. 8 δρχ., ἀπὸ 41 ὡς 80 σελ. 15 δρχ., ἀπὸ 81 σελ. καὶ ἄνω ἡ τιμὴ πωλήσεως κάθε φύλλου προσαυξάνεται κατὰ 15 δρχ. ἀνὰ 80 σελίδες.

Γ'. ΤΕΛΗ ΔΗΜΟΣΙΕΥΣΕΩΝ

I. Στὸ Τεῦχος Ἀνωνύμων Ἑταιρειῶν καὶ Ἑταιρειῶν Περιωρισμένης Εὐθύνης:

Α' Δημοσιεύματα Ἀνωνύμων Ἑταιρειῶν:

1. Τῶν δικαστικῶν πράξεων	Δραχ.	400
2. Τῶν καταστατικῶν Ἀνωνύμων Ἑταιρειῶν	»	10.000
3. Τῶν τροποποιήσεων τῶν καταστατικῶν τῶν Ἀνωνύμων Ἑταιρειῶν	»	2.000
4. Τῶν ἀνακοινώσεων καὶ προσκλήσεων σὲ γενικὲς συνελεύσεις, τῶν κατὰ τὸ ἄρθρο 32 τοῦ Ν. 2221/24 γνωστοποιήσεων, τῶν ἀνακοινώσεων, ποὺ προβλέπονται ἀπὸ τὸ ἄρθρο 59 παρ. 3 τοῦ Ν.Δ. 400/70 «περὶ Ἀλλοδαπῶν Ἀσφαλιστικῶν Ἑταιρειῶν» καὶ τῶν ἀποφάσεων τοῦ Διοικητικοῦ Συμβουλίου τοῦ ΕΛΤΑ, ποὺ ἀναφέρονται σὲ προσωρινὲς διατάξεις	»	1.000
5. Τῶν ἀνακοινώσεων τῶν ὑπὸ διάλυση Ἀνωνύμων Ἑταιρειῶν, κατὰ τὸ Β.Δ. 20/5/1939	»	200
6. Τῶν ἰσολογισμῶν τῶν Ἀνωνύμων Ἑταιρειῶν	»	4.000
7. Τῶν συνοπτικῶν μηνιαίων καταστάσεων τῶν Τραπεζικῶν Ἑταιρειῶν	»	1.000
8. Τῶν ἀποφάσεων «περὶ ἐγκρίσεως τιμολογίων τῶν Ἀσφαλιστικῶν Ἑταιρειῶν»	»	600
9. Τῶν ὑπουργικῶν ἀποφάσεων «περὶ παροχῆς ἀδείας ἐπεκτάσεως τῶν ἐργασιῶν Ἀσφαλιστικῶν Ἑταιρειῶν», τῶν ἐκθέσεων περιουσιακῶν στοιχείων Ἀνωνύμων Ἑταιρειῶν γενικά, καὶ τῶν ἀποφάσεων τοῦ Δ.Σ. τοῦ ΕΛΤΑ, μὲ τὶς ὁποῖες ἐγκρίνονται καὶ δημοσιεύονται οἱ κανονισμοὶ αὐτοῦ	»	4.000
10. Τῶν ἀποφάσεων «περὶ παροχῆς πληρεξουσιότητος πρὸς ἀντιπροσώπευσιν ἐν Ἑλλάδι ἀλλοδαπῶν Ἑταιρειῶν» καὶ τῶν ἀποφάσεων «περὶ μεταβιβάσεως τοῦ χαρτοφυλακίου Ἀσφαλιστικῶν Ἑταιρειῶν κατὰ τὸ ἄρθρον 59 παρ. 1 τοῦ Ν.Δ. 400/70»	»	2.000
11. Τῶν ἀποφάσεων «περὶ συγχωνεύσεως Ἀνωνύμων Ἑταιρειῶν»	»	10.000
12. Τῶν ἀποφάσεων τῆς Ἐπιτροπῆς τοῦ Χρηματιστηρίου «περὶ εἰσαγωγῆς χρεωγράφων εἰς τὸ Χρηματιστήριον πρὸς διαπραγμάτευσιν, συμφώνως πρὸς τὰς διατάξεις τοῦ ἄρθρου 2 παρ. 3 Α.Ν. 148/67»	Δραχ.	1.000
13. Τῶν ἀποφάσεων τῆς Ἐπιτροπῆς Κεφαλαιαγορᾶς «περὶ διαγραφῆς χρεωγράφων ἐκ τοῦ Χρηματιστηρίου, συμφώνως πρὸς τὰς διατάξεις τοῦ ἄρθρου 2 παρ. 4 Α.Ν. 148/1967»	»	1.000

Β'. Δημοσιεύματα Ἑταιρειῶν Περιωρισμένης Εὐθύνης:

1. Τῶν καταστατικῶν	»	1.000
2. Τῶν τροποποιήσεων τῶν καταστατικῶν	»	400
3. Τῶν ἀνακοινώσεων καὶ προσκλήσεων	»	200
4. Τῶν ἰσολογισμῶν	»	1.000
5. Τῶν ἐκθέσεων ἐκτιμήσεως περιουσιακῶν στοιχείων	»	1.000

Γ'. Δημοσιεύματα Ἀλληλασφαλιστικῶν Συνεταιρισμῶν - Ἀλληλασφαλιστικῶν Ταμείων καὶ Φιλανθρωπικῶν Σωματείων:

1. Τῶν ὑπουργικῶν ἀποφάσεων «περὶ χορηγήσεως ἀδείας λειτουργίας Ἀλληλασφαλιστικῶν Συνεταιρισμῶν - Ἀλληλασφαλιστικῶν Ταμείων»	»	1.000
2. Τῶν Ἰσολογισμῶν τῶν ἀνωτέρω Συνεταιρισμῶν, Ταμείων καὶ Σωματείων	»	1.000
II. Στὸ Τέταρτο τεῦχος, τῶν δικαστικῶν πράξεων, προσκλήσεων καὶ λοιπῶν δημοσιεύσεων.	»	400

Τὸ ποσοστὸ ἐπὶ τῶν τελῶν δημοσιεύσεων στὸ Τεῦχος Ἀνωνύμων Ἑταιρειῶν καὶ Ἑταιρειῶν Περιωρισμένης Εὐθύνης, ποὺ πρέπει νὰ καταβάλλεται ὑπὲρ τοῦ Ταμείου Ἀλληλοβοηθείας Προσωπικοῦ Ἐθνικοῦ Τυπογραφείου (ΤΑΠΕΤ), ὁρίσθηκε γενικὰ σὲ 5ο/ο.

Δ'. ΚΑΤΑΒΟΛΗ ΣΥΝΔΡΟΜΩΝ - ΤΕΛΩΝ ΔΗΜΟΣΙΕΥΣΕΩΝ ΚΑΙ ΠΟΣΟΣΤΩΝ Τ.Α.Π.Ε.Τ.

1. Οἱ συνδρομὲς τοῦ ἐσωτερικοῦ καὶ τὰ τέλη δημοσιεύσεων προκαταβάλλονται στὰ Δημόσια Ταμεῖα ἔναντι ἀποδεικτικοῦ εἰσπράξεως, τὸ ὁποῖο φροντίζει ὁ ἐνδιαφερόμενος νὰ τὸ στείλει στὴν Ὑπηρεσία τοῦ Ἐθνικοῦ Τυπογραφείου.

2. Οἱ συνδρομὲς τοῦ ἐξωτερικοῦ εἶναι δυνατὸ νὰ στέλνονται καὶ σὲ ἀνάλογο συνάλλαγμα μὲ ἐπιταγὴ ἐπ' ὀνόματι τοῦ Διευθυντῆ τῶν Διοικητικῶν κα. Οἰκονομικῶν Ὑποθέσεων τοῦ Ἐθνικοῦ Τυπογραφείου.

3. Τὸ ὑπὲρ τοῦ ΤΑΠΕΤ ποσοστὸ ἐπὶ τῶν ἀνωτέρω συνδρομῶν καὶ τελῶν δημοσιεύσεων καταβάλλεται ὡς ἑξῆς:

α) στὴν Ἀθήνα: στὸ Ταμεῖο τοῦ ΤΑΠΕΤ (Κατάστημα Ἐθνικοῦ Τυπογραφείου),

β) στὶς ὑπόλοιπες πόλεις τοῦ Κράτους: στὰ Δημόσια Ταμεῖα καὶ ἀποδίδεται στὸ ΤΑΠΕΤ σύμφωνα μὲ τὶς 192378/3689/1947 (ΡΟΝΕΟ 169) καὶ 178048/5321/31.7.65 (ΡΟΝΕΟ 139) ἐγκυκλίους διαταγὲς τοῦ Γ.Λ.Κ.,

γ) στὴ περίπτωση συνδρομῶν ἐξωτερικοῦ: ὅταν ἡ ἀποστολή τους γίνεται μὲ ἐπιταγὴ μαζὶ μ' αὐτὲς στέλνεται καὶ τὸ ὑπὲρ τοῦ ΤΑΠΕΤ ποσοστό.

Ὁ Γενικὸς Διευθυντὴς
ΒΑΣΙΛΕΙΟΣ ΣΤ. ΝΙΚΑΛ

[illegible]